

Условные обозначения:
 ■ ПОЖАРНЫЙ КРОН
 ■ КОММУНИКАЦИОННЫЙ ЦИТ
 ● ЭЛЕКТРИЧЕСКОЕ ПОДКЛЮЧЕНИЕ

Высота зала до светильников, м	12,0
Максимальная нагрузка на пол, т/кв.м	0,45
Допустимая высота застройки стенда, м	одноэтажного
	двухэтажного
Площадь, кв.м	БРУТТО 4000
	НЕТТО


0м 10м

АО ЭКСПОЦЕНТР / АО EXPOCENTRE

ЭКСПОНЕНТ / EXHIBITOR

М.П. / S.I.

М.П. / S.I.

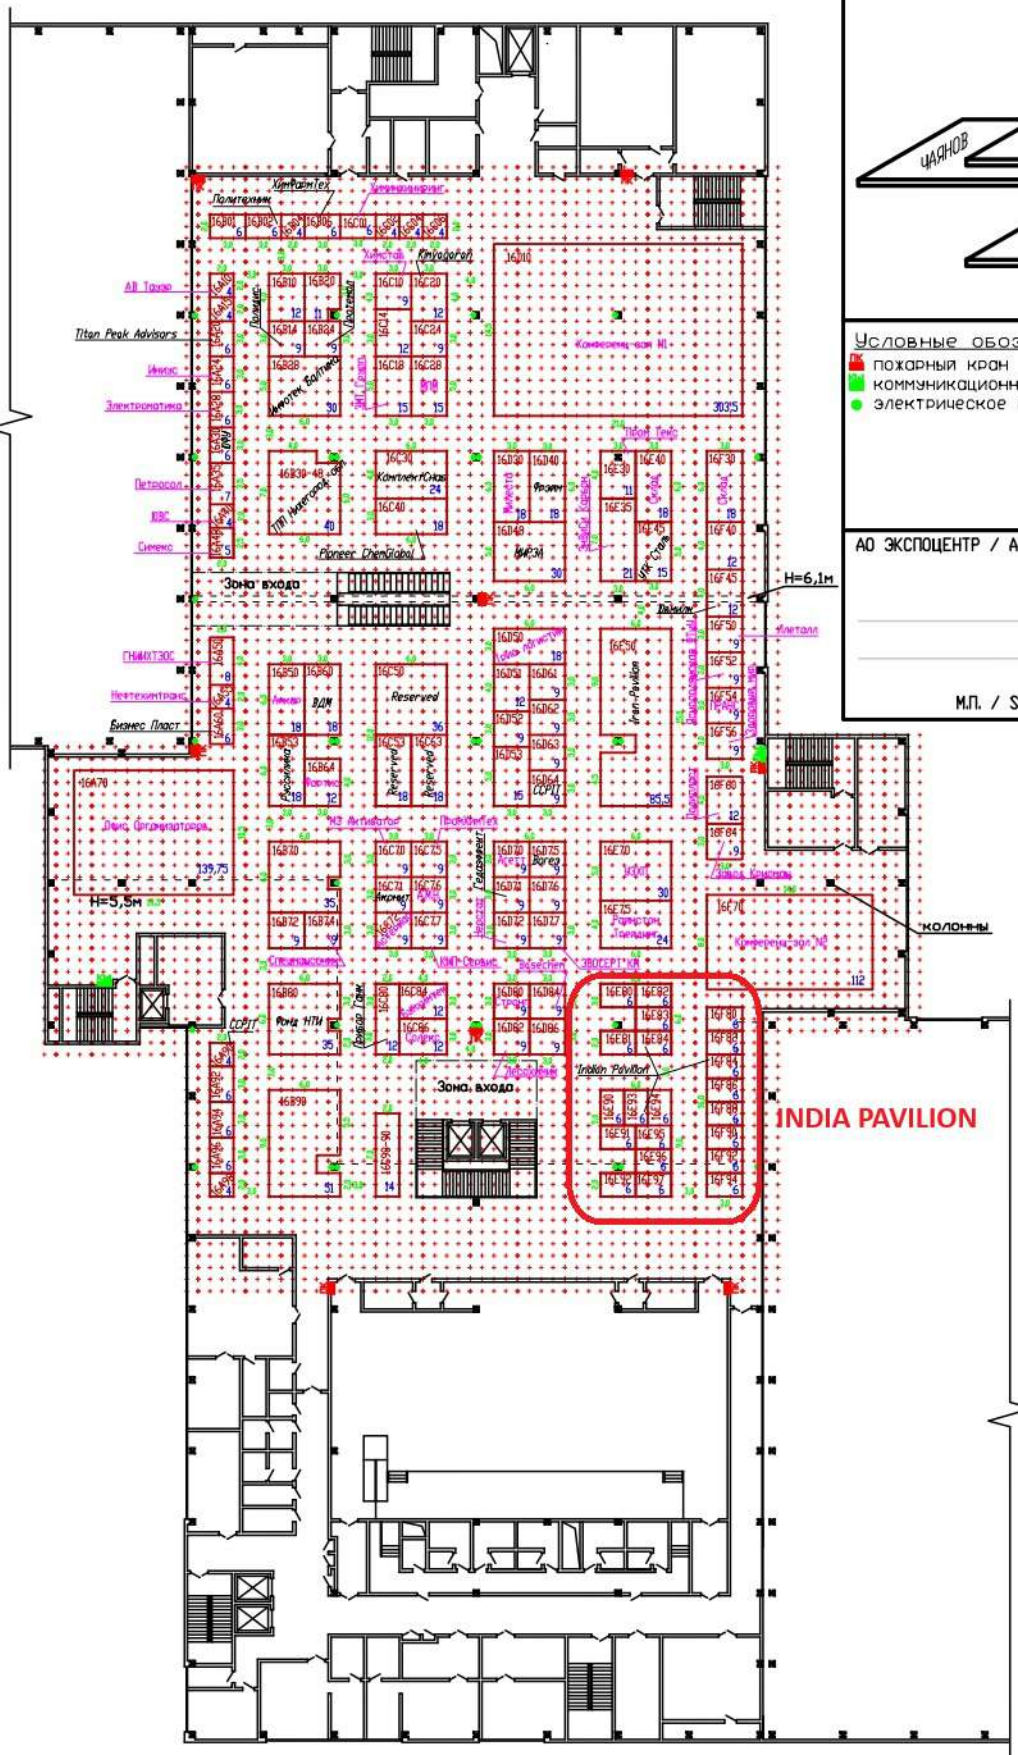

Зал 16 "Немчинов"
 Химия-2025

ЭКСПОЦЕНТР
 МЕЖДУНАРОДНЫЕ ВЫСТАВКИ И КОНГРЕССЫ
 МОСКВА