

Proposta di allestimento per


COLLETTIVA INDIA

COSMOPROF 2024 - BOLOGNA PAD. 16 - POST. 11-13


Sale Order: S0045913/2023

Design: architetto Paola Venturelli




AERIAL PERSPECTIVE VIEW

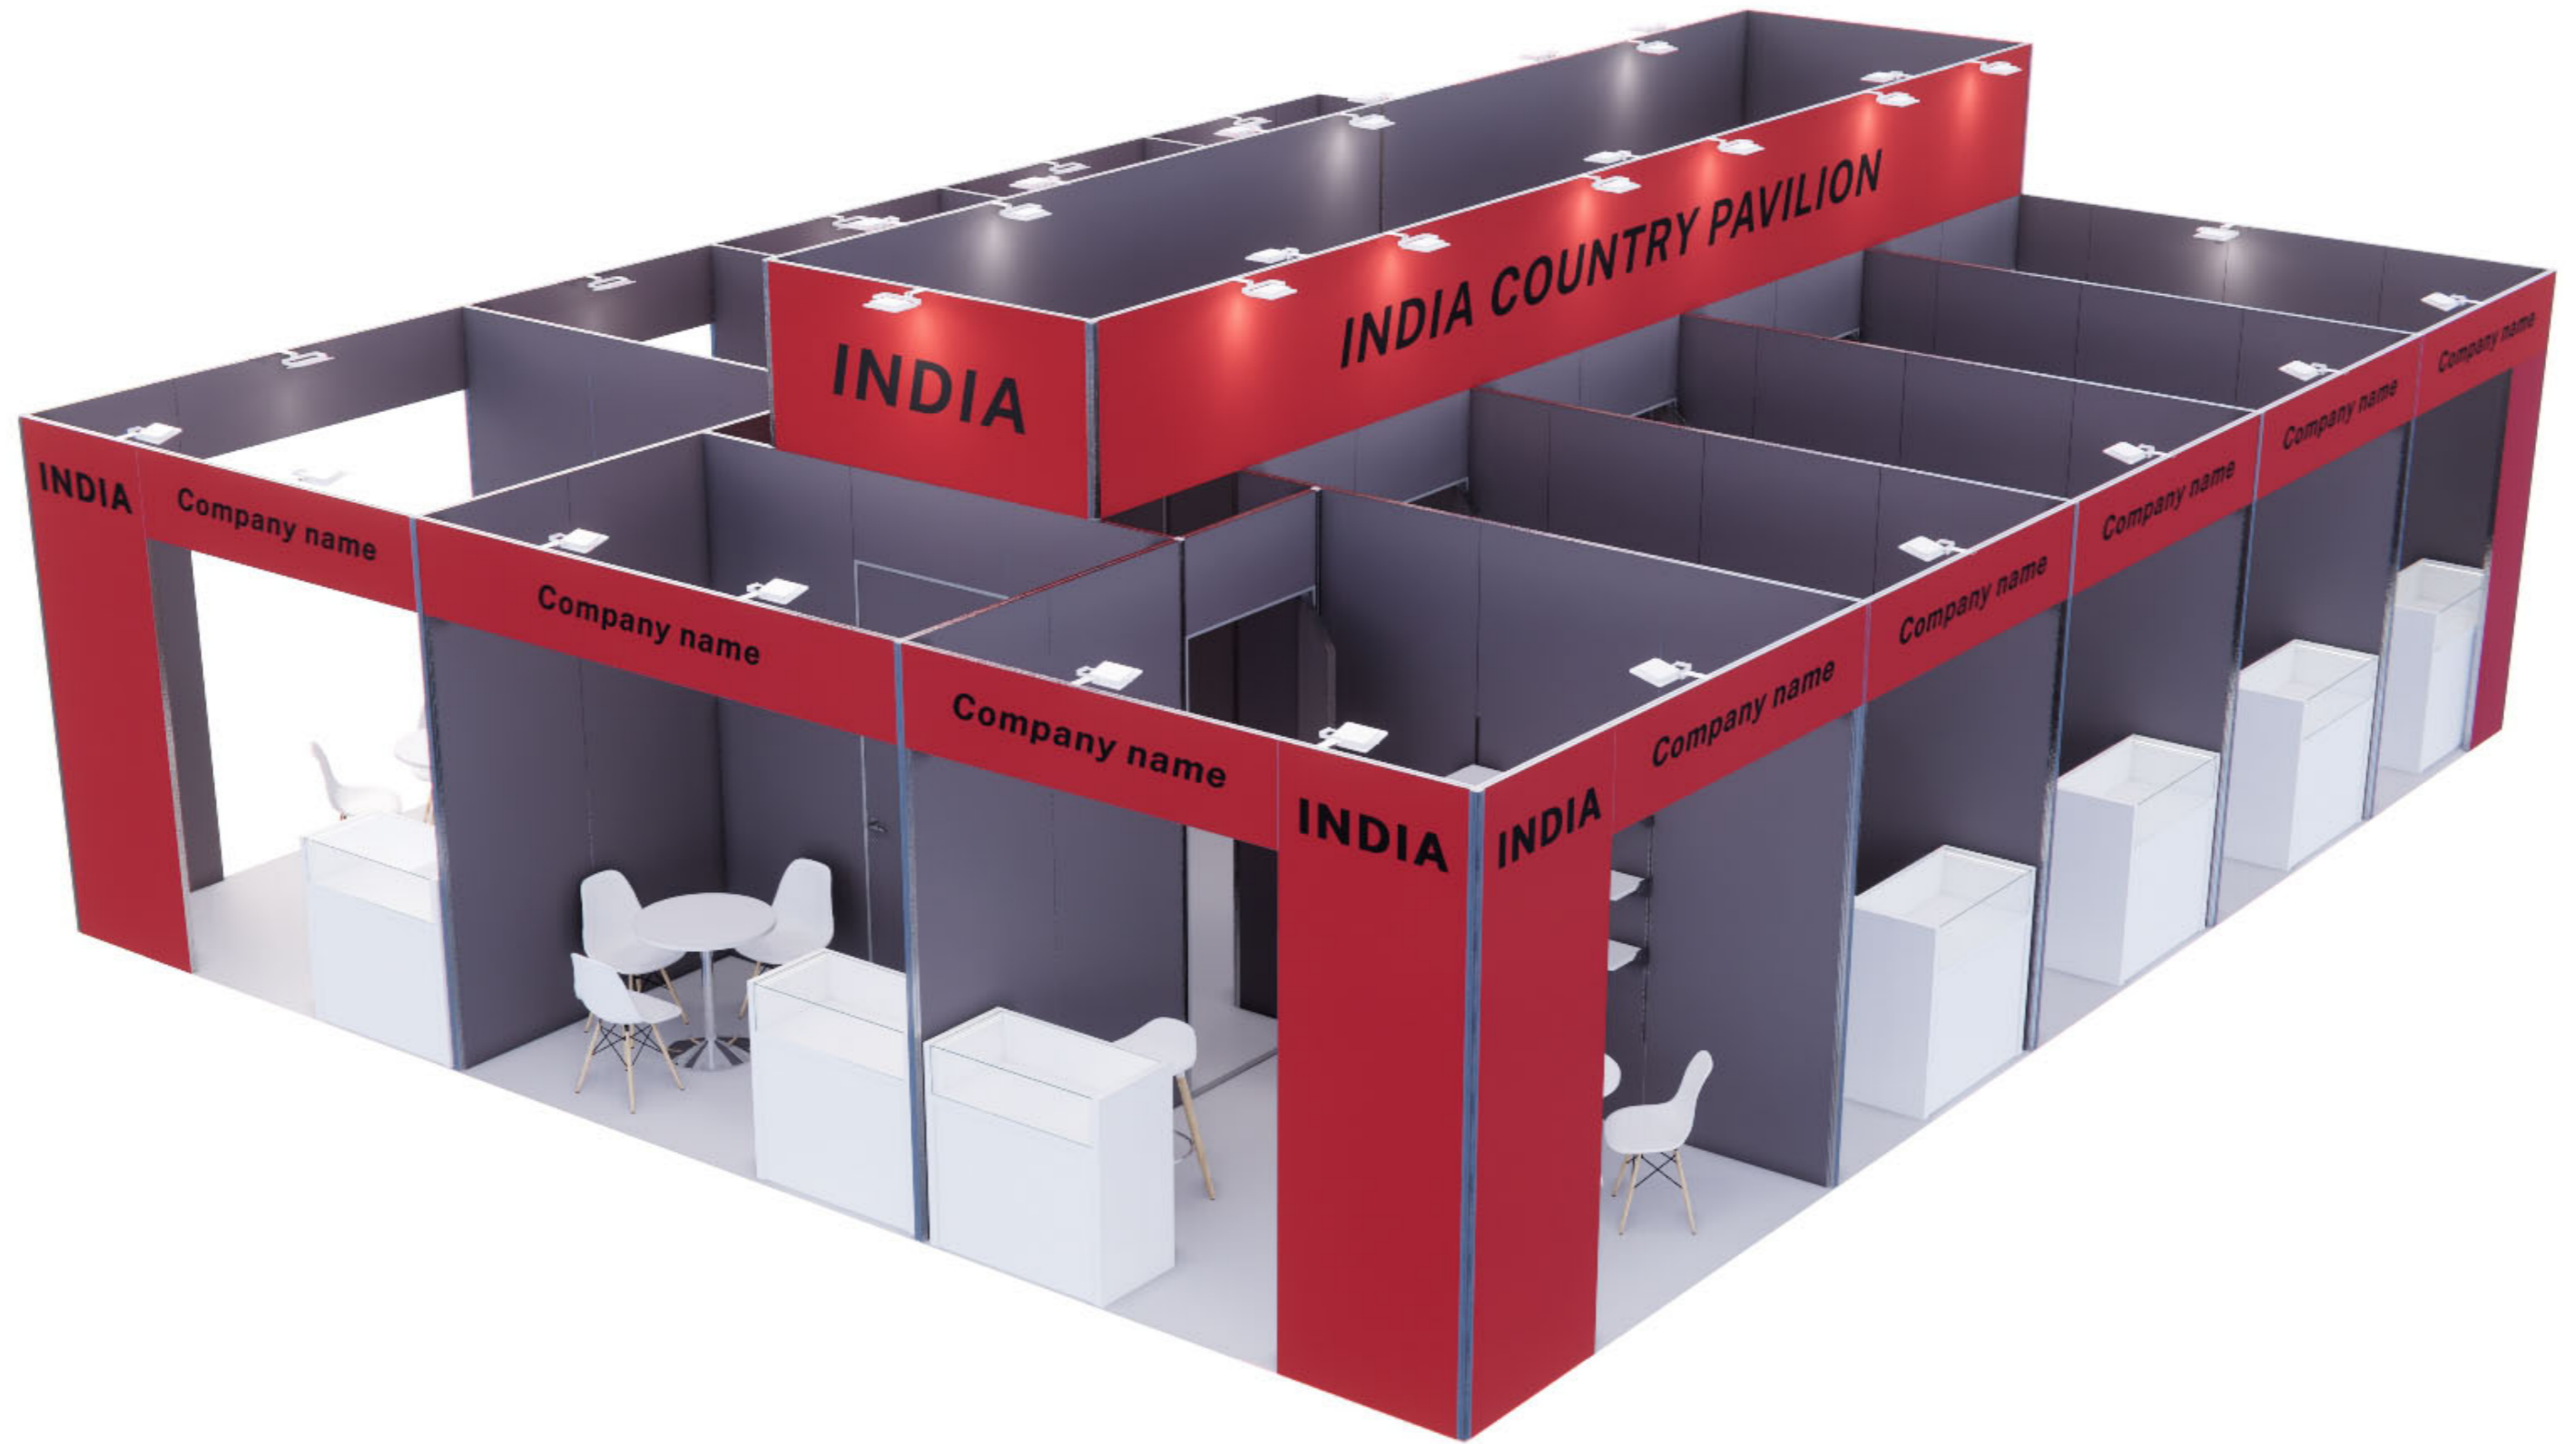

DIMENTIONED PLAN

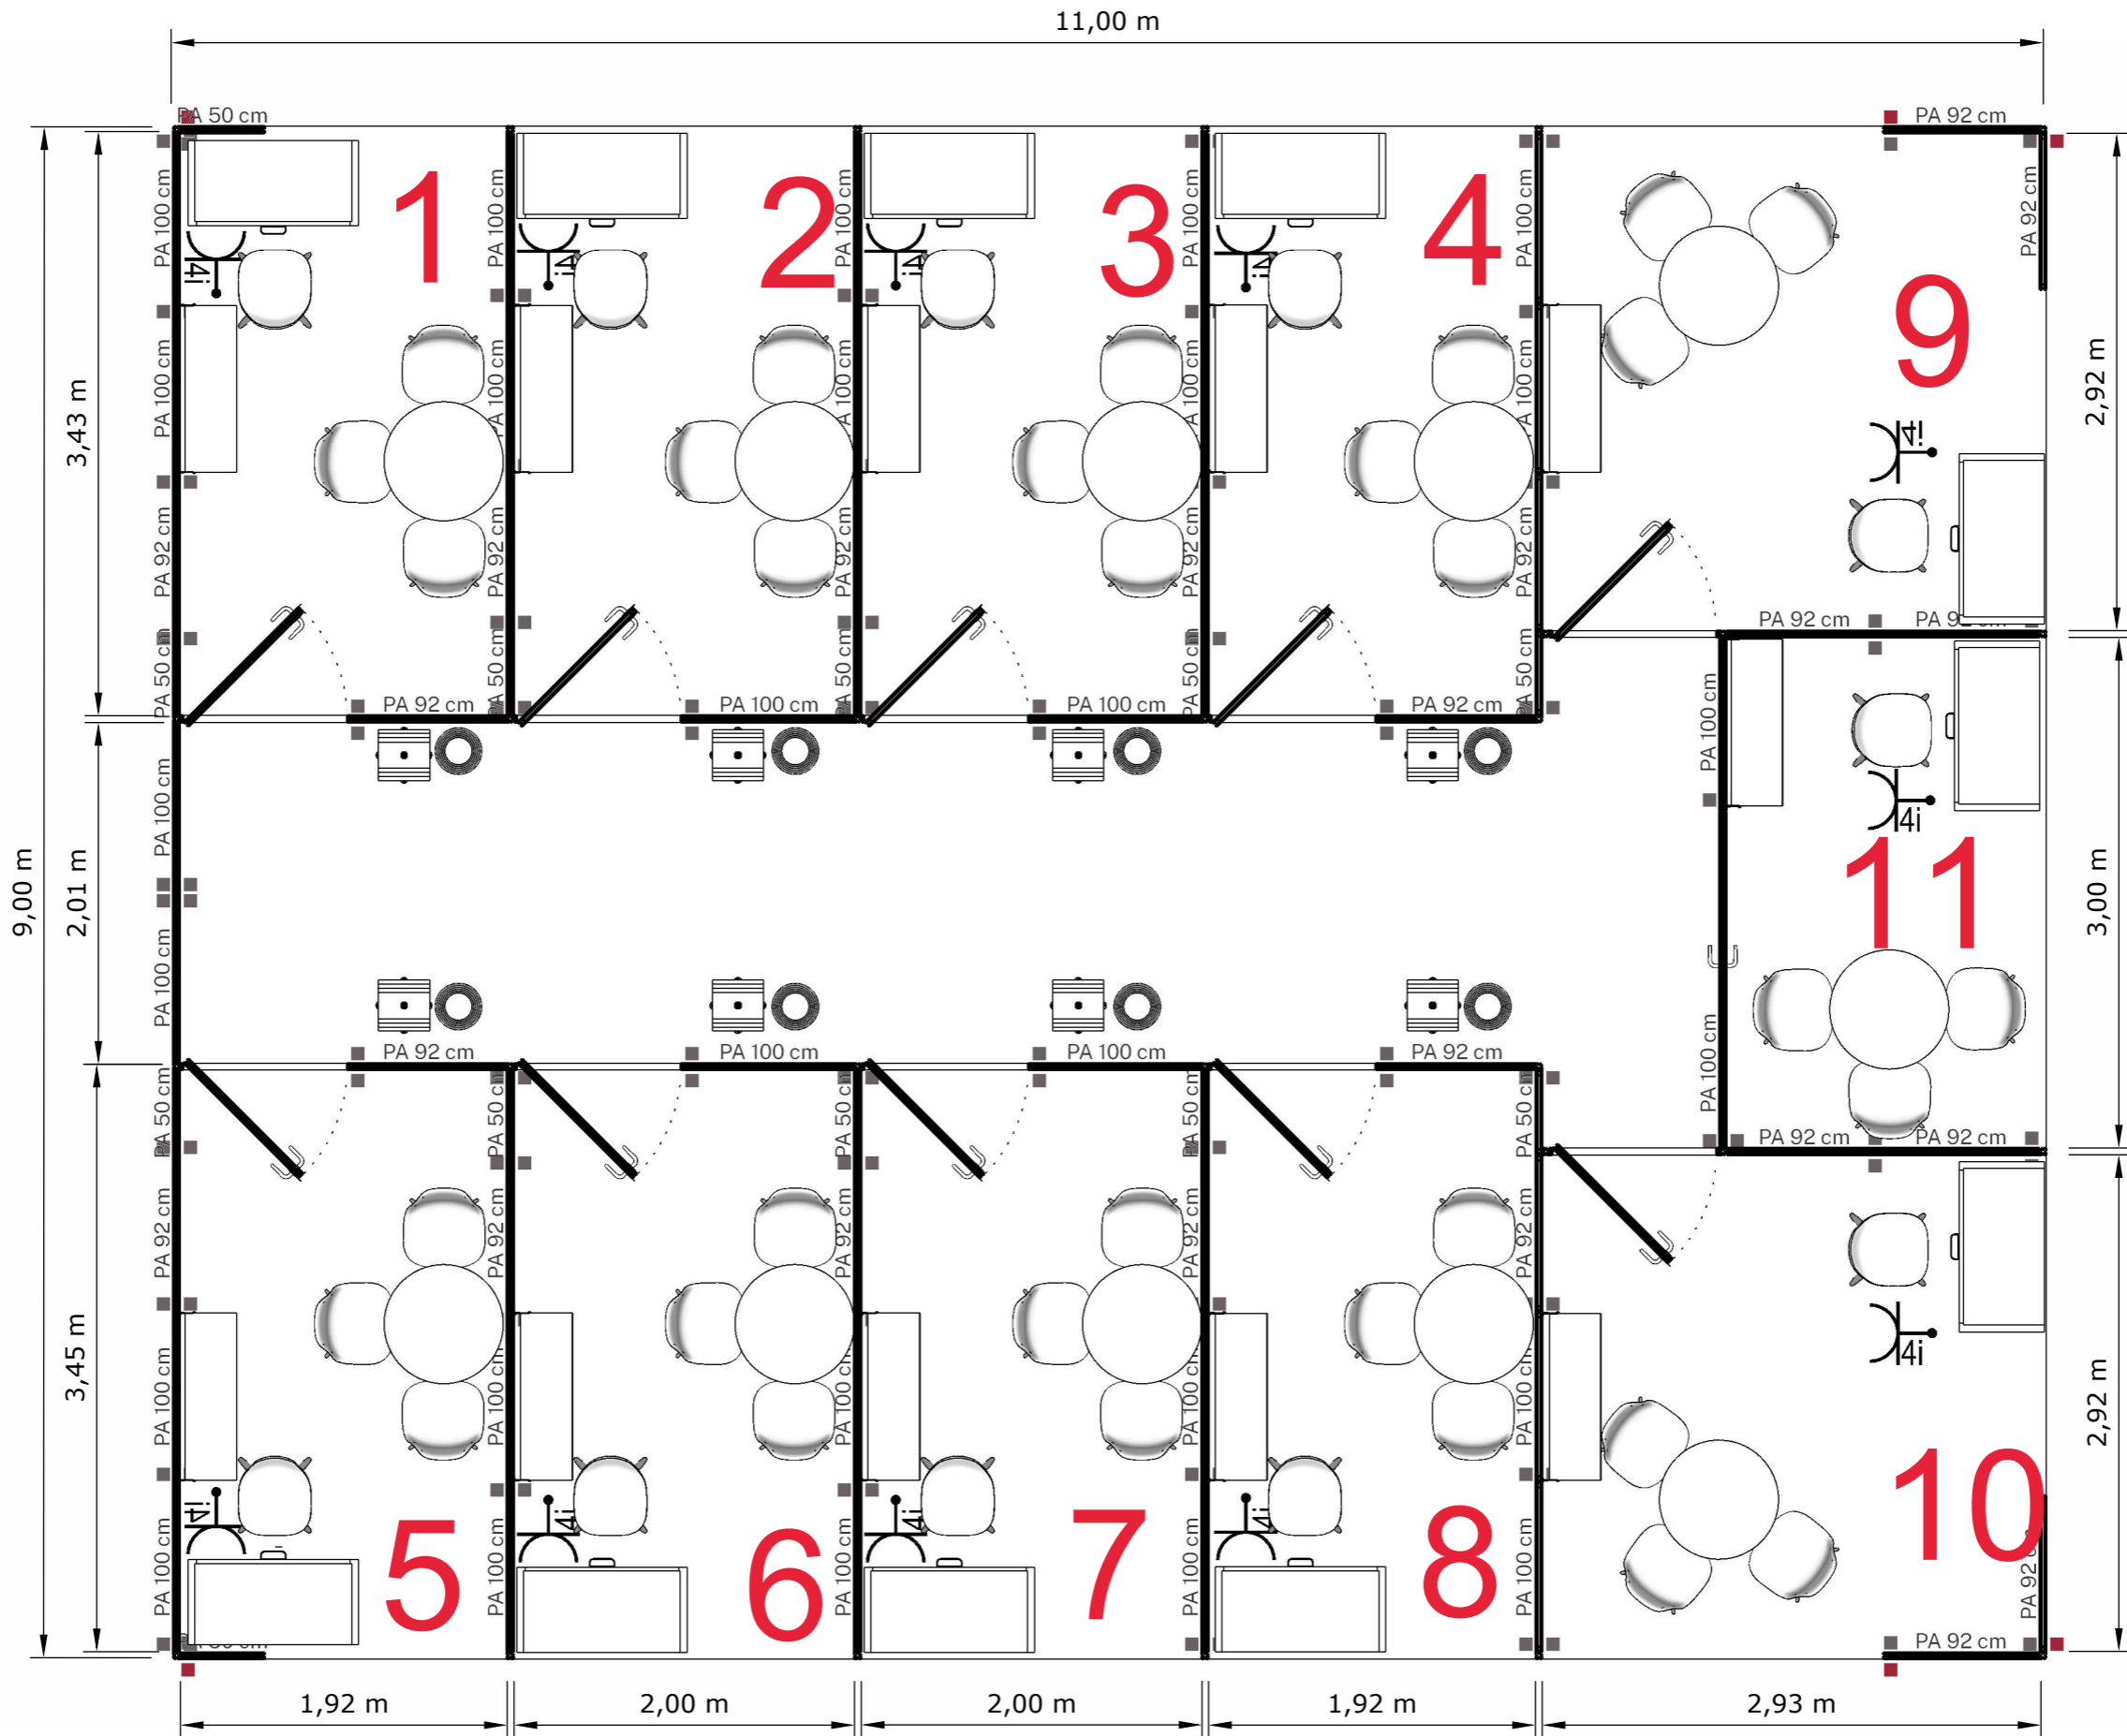

SIDE AND FRONT ELEVATIONS

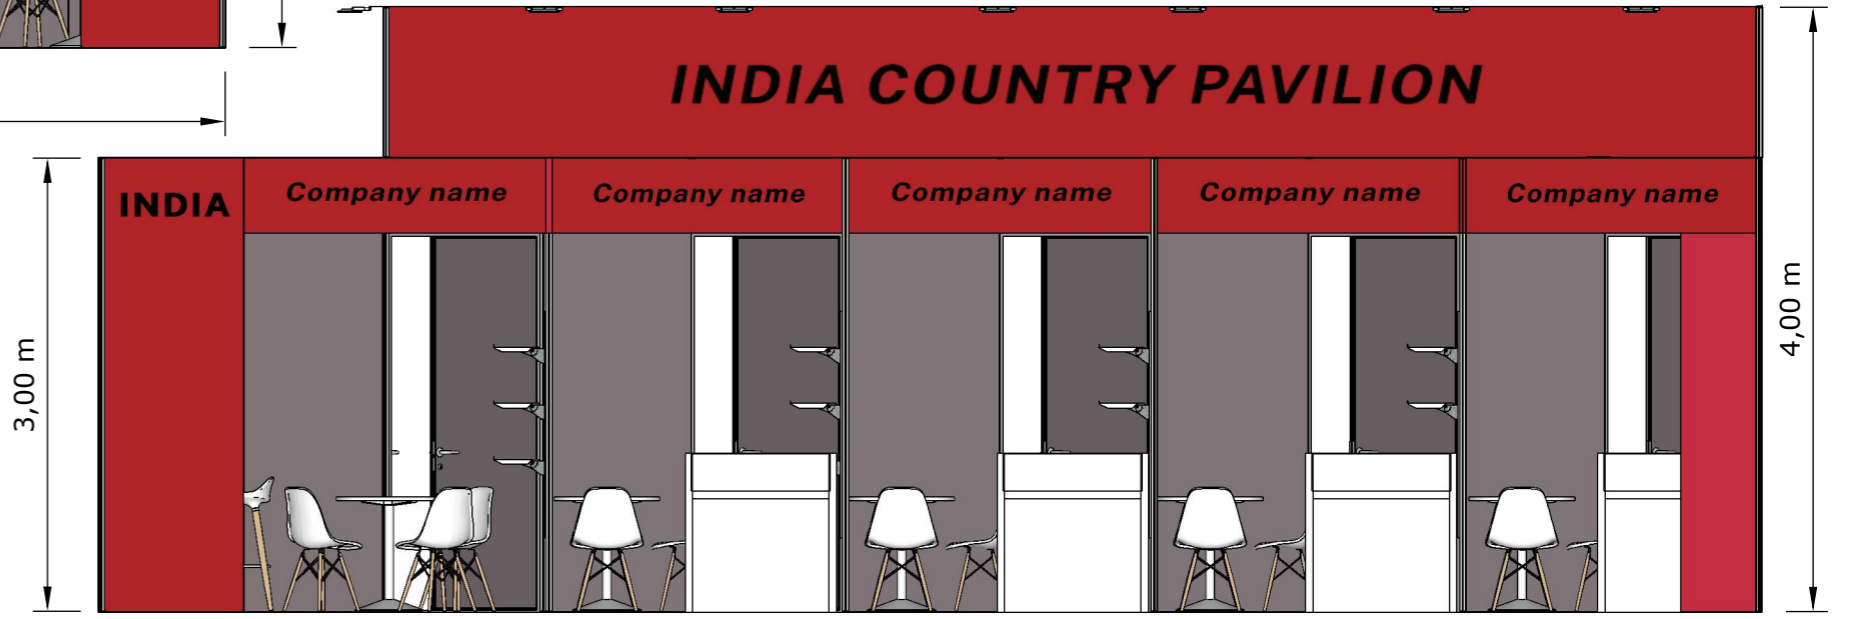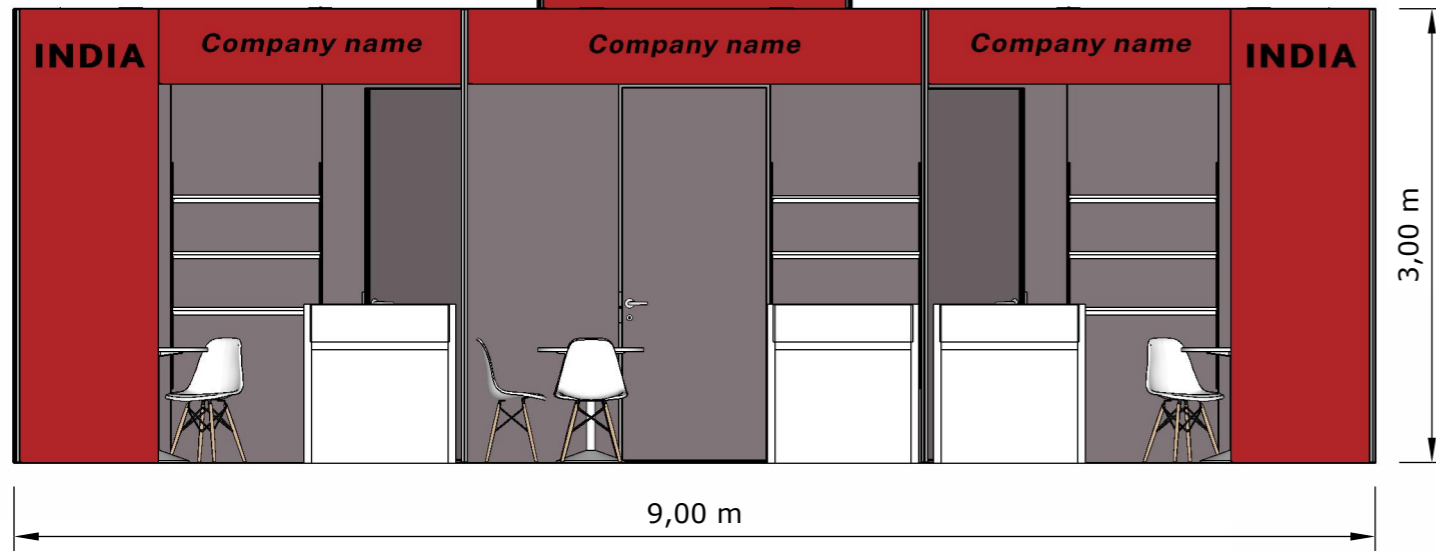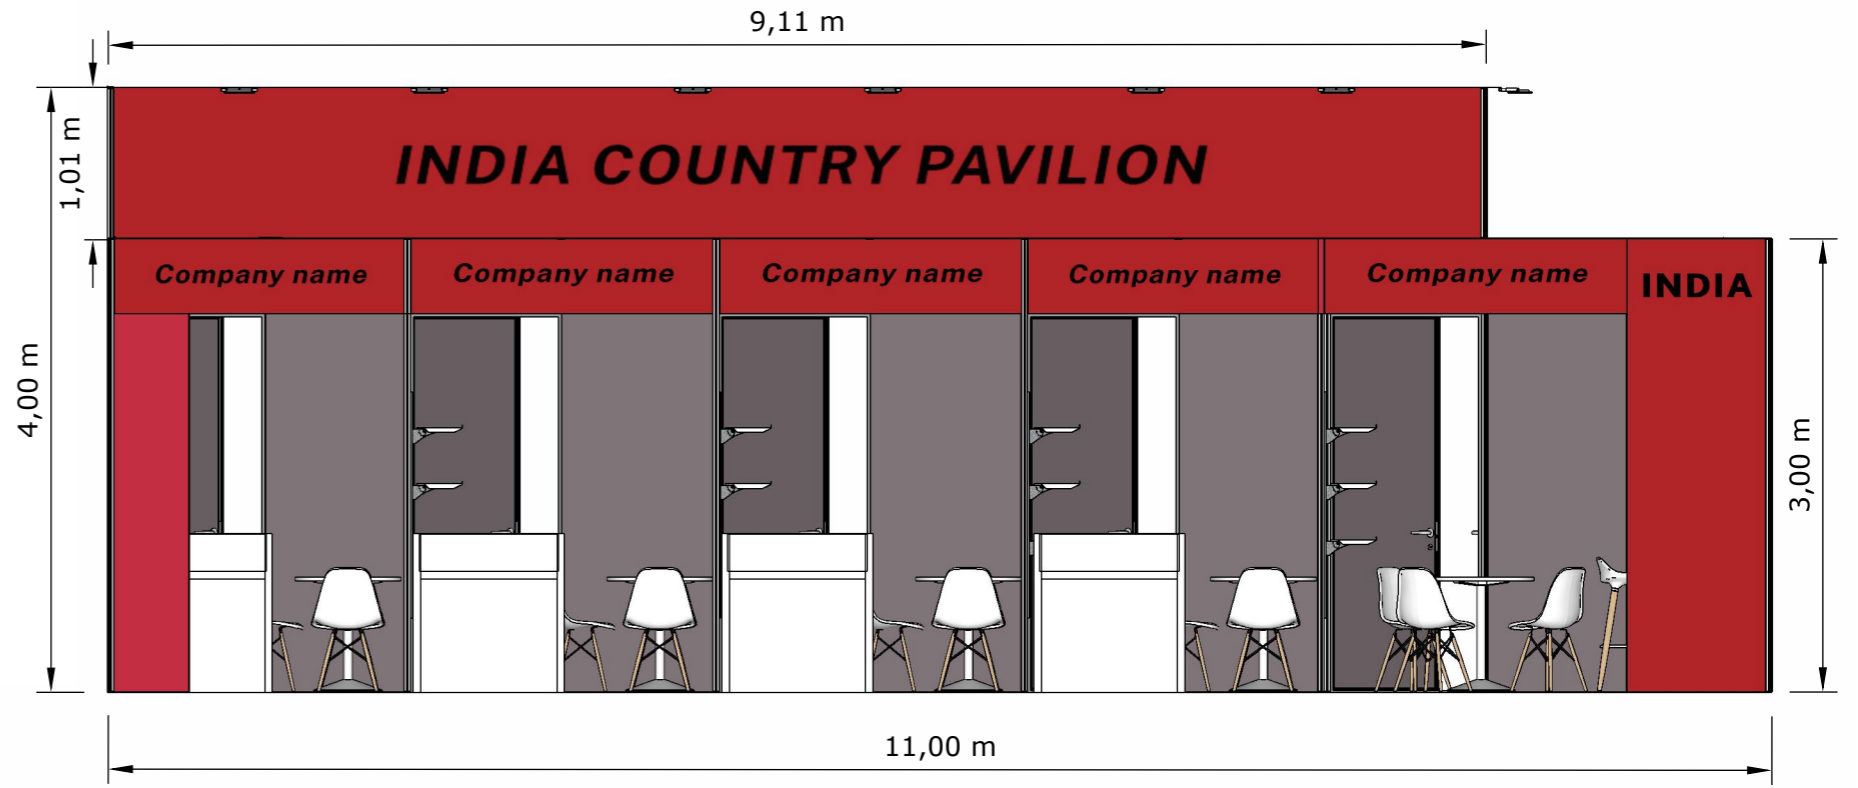

FRONT VIEW



SIDE VIEW



GRAPHICS

grafica su
TESSUTO

grafica su
FOREX

grafica su
PVC

grafica su
VINILE ADESIVO

